


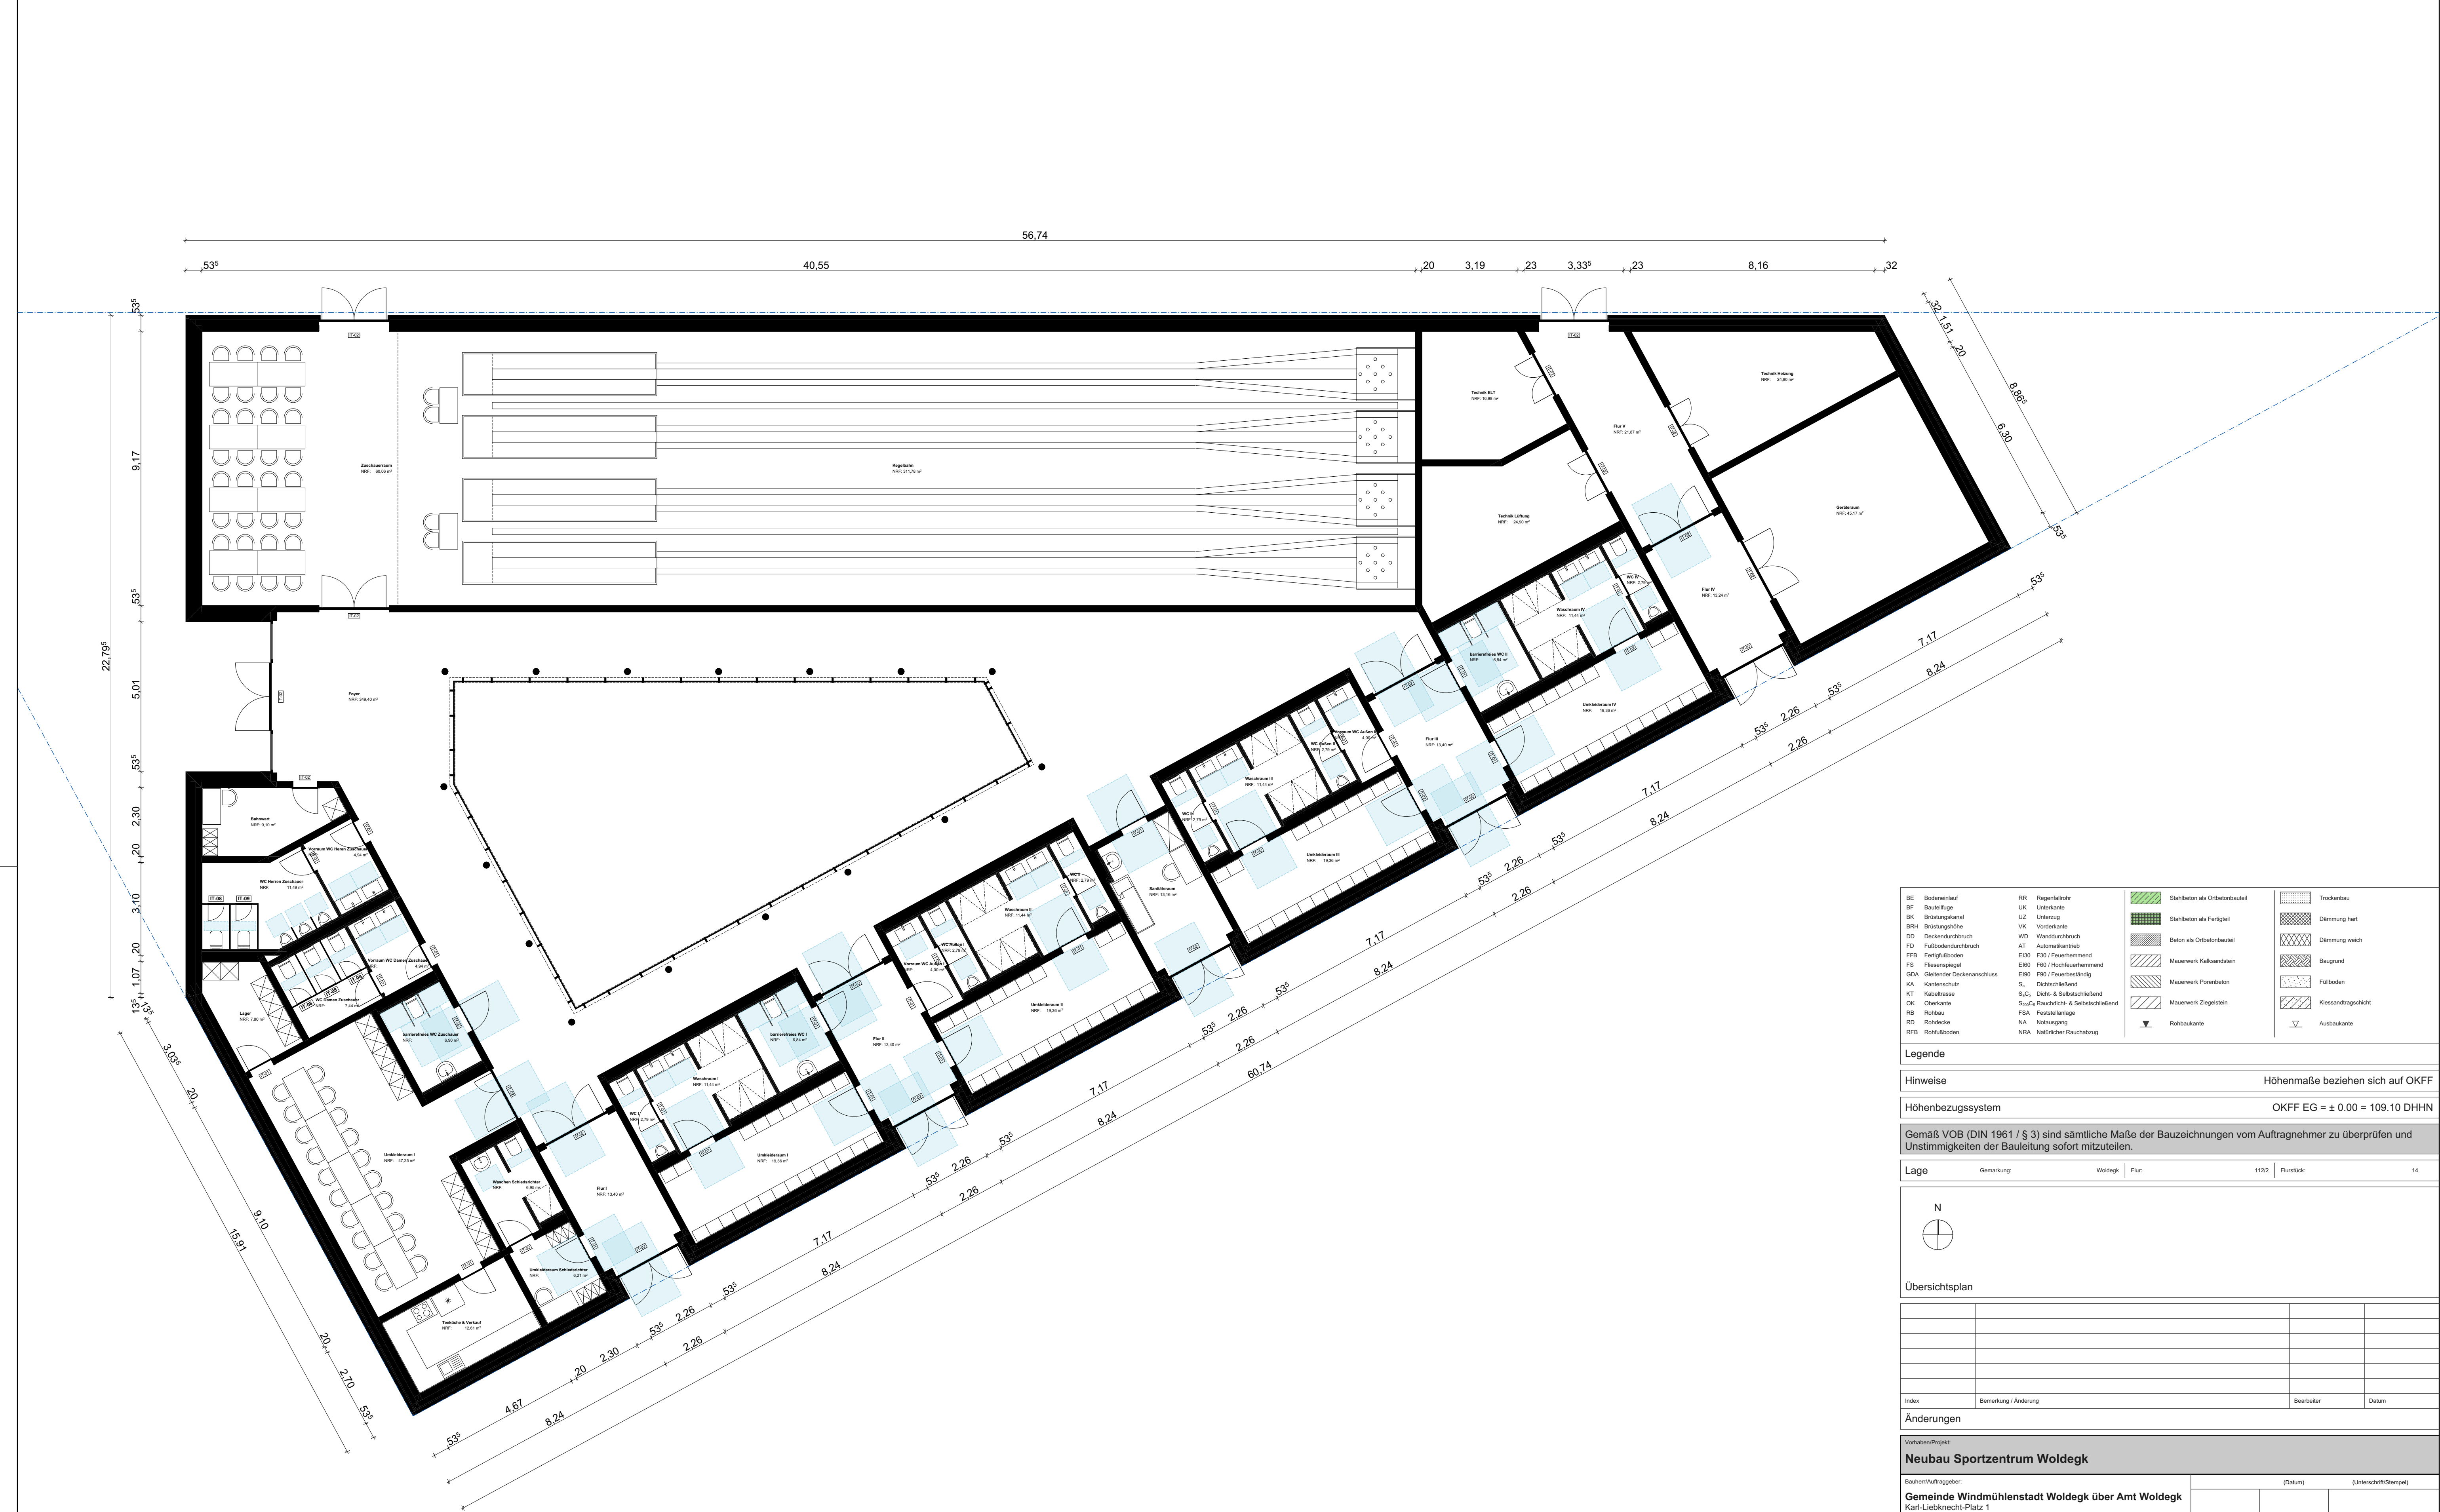

|     |                             |       |                             |                                |                        |
|-----|-----------------------------|-------|-----------------------------|--------------------------------|------------------------|
| BE  | Bodenbelag                  | RR    | Regenfallrohr               | Stahlbeton als Ortbetonbauteil | Trockenbau             |
| BF  | Bauauftrag                  | UK    | Unterkanal                  | Stahlbeton als Fertigteil      | Dämmung hart           |
| BK  | Brüstungskanal              | UZ    | Unterzug                    | Beton als Ortbetonbauteil      | Dämmung weich          |
| BRH | Brüstungshöhe               | VK    | Vorderkante                 | Mauerwerk Kalksandstein        | Baugrund               |
| DD  | Deckendurchbruch            | VD    | Wanddurchbruch              | Mauerwerk Porenbeton           | Füllboden              |
| FD  | Fußbodendurchbruch          | AT    | Automatentaster             | Mauerwerk Ziegelstein          | Kiesandragschicht      |
| FFB | Fertigfußboden              | E30   | F30 / Feuerhemmend          | NA                             | Ausbauteile            |
| FS  | Fliesenregel                | E60   | F60 / Hochfeuerhemmend      | NRA                            | Natürlicher Rauchabzug |
| GDA | Gleitsicher Deckenanschluss | E90   | F90 / Feuerbeständig        |                                |                        |
| KA  | Kantenschutz                | S     | Dichtschlied                |                                |                        |
| KT  | Kabeltrasse                 | S/Cs  | Dicht- & Selbstschlied      |                                |                        |
| OK  | Oberkante                   | Su/Cs | Rauchdicht- & Selbstschlied |                                |                        |
| RB  | Rohbau                      | FSB   | Freisollinger               |                                |                        |
| RD  | Rohdecke                    | NA    | Notausgang                  |                                |                        |
| RFB | Rohfußboden                 | NRA   | Natürlicher Rauchabzug      |                                |                        |

|                                           |  |
|-------------------------------------------|--|
| Legende                                   |  |
| Hinweise Höhenmaße beziehen sich auf OKFF |  |

|                                                  |  |
|--------------------------------------------------|--|
| Höhenbezugssystem OKFF EG = ± 0.00 = 109.10 DHNN |  |
|--------------------------------------------------|--|

|   |  |
|---|--|
| Gemäß VOB (DIN 1961 / § 3) sind sämtliche Maße der Bauzeichnungen vom Auftragnehmer zu überprüfen und Unstimmigkeiten der Bauleitung sofort mitzuteilen. |  |
|---|--|

|      |           |         |      |      |          |    |
|------|-----------|---------|------|------|----------|----|
| Lage | Gemarkung | Woldegk | Flur | 1122 | Furstück | 14 |
|------|-----------|---------|------|------|----------|----|



Übersichtsplan

|  |  |  |  |
|--|--|--|--|
|  |  |  |  |
|  |  |  |  |
|  |  |  |  |
|  |  |  |  |
|  |  |  |  |

|       |                      |            |       |
|-------|----------------------|------------|-------|
| Index | Bemerkung / Änderung | Bearbeiter | Datum |
|-------|----------------------|------------|-------|

Änderungen

Vorhaben-Projekt: **Neubau Sportzentrum Woldegk**

|                                                                                               |         |                        |
|-----------------------------------------------------------------------------------------------|---------|------------------------|
| Bauherr/Auftraggeber:                                                                         | (Datum) | (Unterschrift/Stampel) |
| Gemeinde Windmühlenstadt Woldegk über Amt Woldegk<br>Karl-Liebknecht-Platz 1<br>17348 Woldegk |         |                        |

|                                               |                                                                                     |
|-----------------------------------------------|-------------------------------------------------------------------------------------|
| <b>BAUKONZEPT</b><br>architekten + ingenieure | <b>BAUKONZEPT</b><br>Neubrandenburg GmbH<br>Gerstenstraße 9<br>17034 Neubrandenburg |
|-----------------------------------------------|-------------------------------------------------------------------------------------|

|                      |                      |                       |                      |
|----------------------|----------------------|-----------------------|----------------------|
| Fon (0395) 42 55 910 | Fax (0395) 42 55 909 | info@baukonzept-nb.de | www.baukonzept-nb.de |
|----------------------|----------------------|-----------------------|----------------------|

|                              |              |            |  |
|------------------------------|--------------|------------|--|
| Zusatzzeichnung/Darstellung: | Darstellung: | 09.10.2024 |  |
|------------------------------|--------------|------------|--|

|              |                          |            |  |
|--------------|--------------------------|------------|--|
| Grundriss EG | Projektverantwortlicher: | 09.10.2024 |  |
|--------------|--------------------------|------------|--|

|          |       |              |       |
|----------|-------|--------------|-------|
| Maßstab: | 1:100 | Projekt-Nr.: | 13404 |
|----------|-------|--------------|-------|

|                        |            |            |          |        |            |
|------------------------|------------|------------|----------|--------|------------|
| Planungsstand / Phase: | Vorplanung | Blatt-Nr.: | VP-GR-01 | Datum: | 09.10.2024 |
|------------------------|------------|------------|----------|--------|------------|