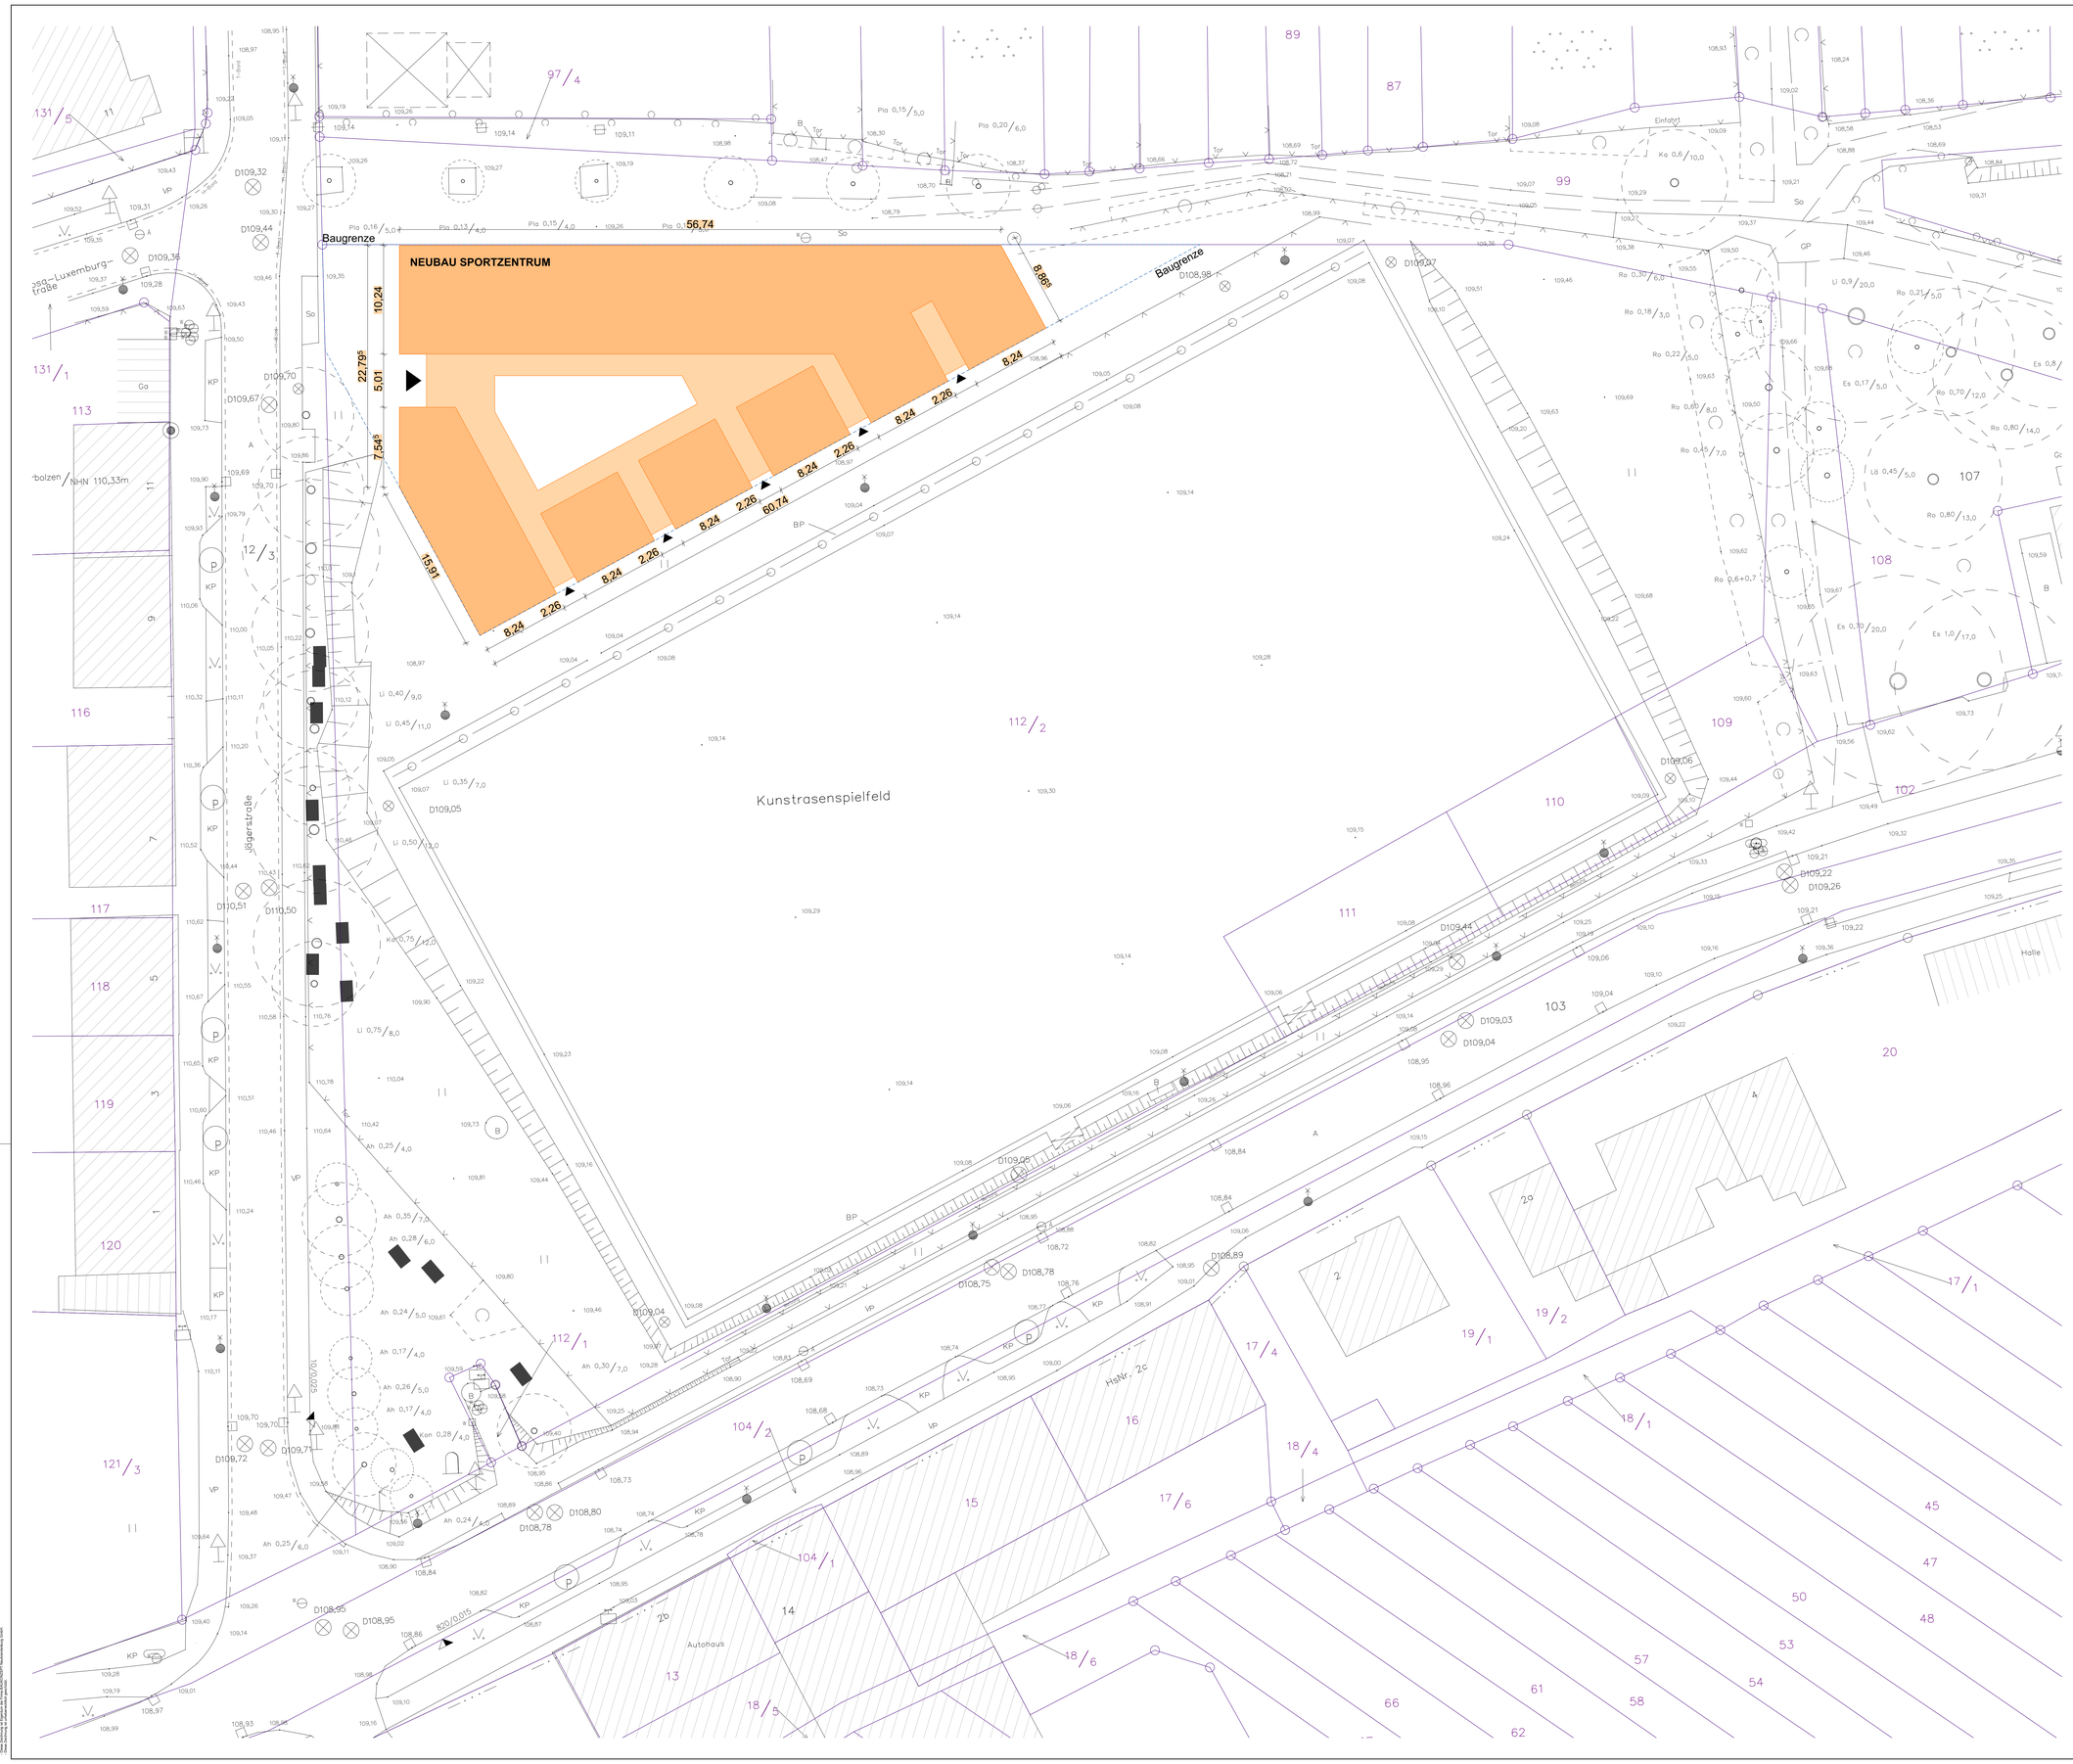

B	Beleuchtung	PVC	Polyvinylchlorid-Rohr		Flurstücksgrenze mit Nummer
BP	Betonpfosten	RB	Rohbau		Bearbeitungsgrenze
D	Deckelschiht	RC	Recycling-Beton		geplante bauliche Anlage
DN	Nennweite	RD	Rohdecke		vorhandene bauliche Anlage
FFB	Fertigfußboden	RFB	Rohfußboden		zu beseitigende bauliche Anlage
FM	Fernmeldekabel	RB	Rundbord		Baulastflächen
FW	Fernwärmeleitung	RR	Regenfallrohr		Abstandsflächen
GAS	Gasleitung	RW	Regenwasserleitung		
GP	Großplatten	S	Sohlfläche		
HB	Hochbord	SW	Schmutzwasserleitung		
HS	Elektro-Hochspannungsleitung	T	Tiefe		
MS	Elektro-Mittelspannungsleitung	TB	Tiefbord		
NS	Elektro-Niederspannungsleitung	TW	Trinkwasserleitung		
OK	Oberkante	UK	Unterkante		
PP	Polypropylen-Rohr	VP	Verbundsteinpflaster		

	Wegefläche Bestand
	Wegefläche Planung Verbundsteinpflaster
	Wegefläche Planung Asphalt
	Wegefläche Planung Sand
	Wegefläche Planung Kies
	Rasenfläche
	Stabgitterzaun

Legende

Hinweise	Höhenmaße beziehen sich auf OKFF
Höhenbezugssystem	OKFF EG = ± 0,00 = 109.10 DHHN

Gemäß VOB (DIN 1961 / § 3) sind sämtliche Maße der Bauzeichnungen vom Auftragnehmer zu überprüfen und Unstimmigkeiten der Bauleitung sofort mitzuteilen.

Lage	Gemarkung:	Woldegk	Flur:	1123	Flurstück:	14

N

Übersichtsplan

Index	Bemerkung / Änderung	Bearbeiter	Datum

Änderungen

Vorhaben/Projekt:

Neubau Sportzentrum Woldegk

Bauherr/Auftraggeber:

Gemeinde Windmühlenstadt Woldegk über Amt Woldegk
Karl-Liebknecht-Platz 1
17348 Woldegk

(Datum) (Unterschrift/Stempel)
Bauherr:

BAUKONZEPT architekten + ingenieure
BAUKONZEPT Neubrandenburg GmbH
Gerstenstraße 9
17034 Neubrandenburg
Fon (0395) 42 55 910 Fax (0395) 42 55 909 info@baukonzept-nb.de www.baukonzept-nb.de

Genehmigungsplan/Ausführung:

Lageplan

Entwurfsverfasser:	Hr. Gomoll	09.10.2024
Projektverantwortlicher:	Hr. Gomoll	09.10.2024
Gezeichnet:	Hr. Gomoll	09.10.2024
Geprüft:	Hr. Gomoll	09.10.2024

Maßstab:	1:200	Projekt-Nr.: 13404			
Planungsstand / Phase:	Vorplanung	Blatt-Nr.:	VP-LP-01	Datum:	09.10.2024

Diese Zeichnung ist urheberrechtlich geschützt!
Ohne Zustimmung der Verfasser darf sie weder vervielfältigt noch Dritten zugänglich gemacht werden.