



Landkreis Mecklenburgische Seenplatte
- Der Landrat -
Kataster- und Vermessungsamt

Platanenstr. 43
17033 Neubrandenburg


Auszug aus dem Liegenschaftskataster

Liegenschaftskarte MV 1:1000

Erstellt am 14.02.2024

Gemarkung: Groß Miltzow (13 4313)
Flur: 1
Flurstück:

Gemeinde: Groß Miltzow (13 0 71 054)
Landkreis Meckl. Seenplatte
Lage:

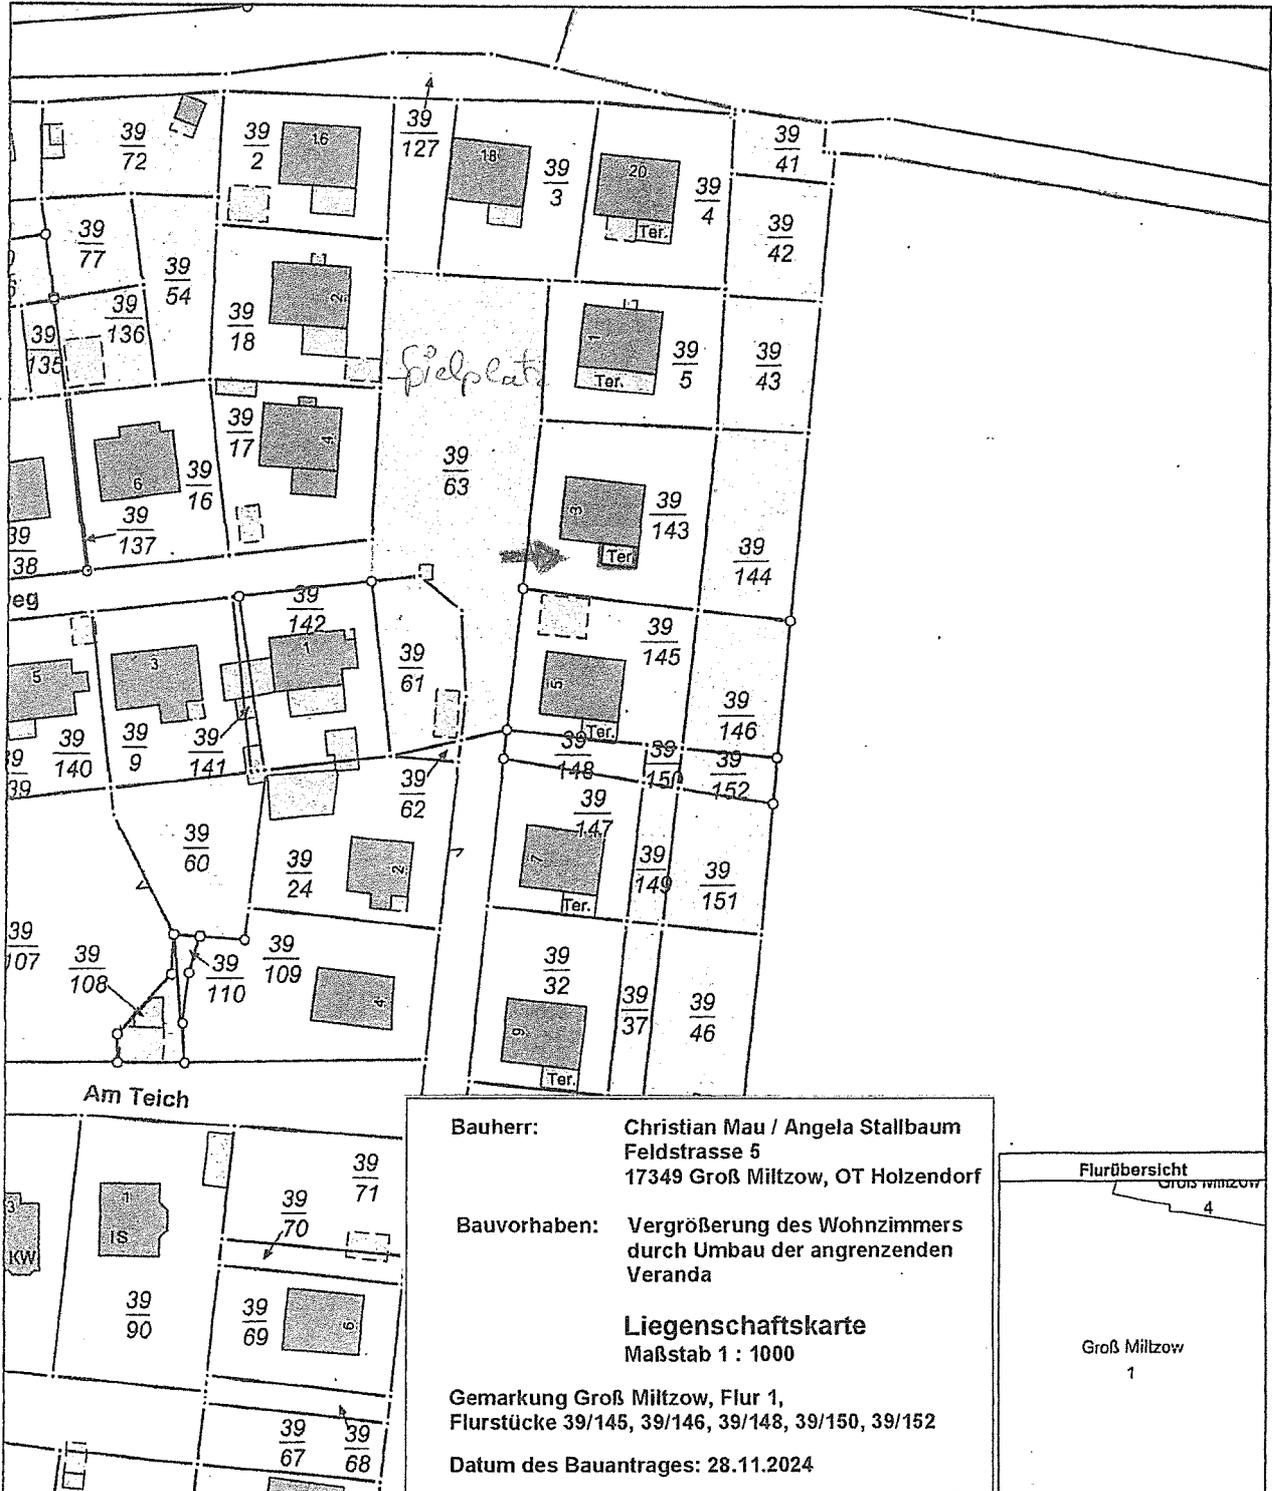

MV2057
0 10 20 30 Meter
Maßstab 1:1000

© Vermessungs- und Geoinformationsbehörden Mecklenburg-Vorpommern
Vervielfältigung, Weiterverarbeitung, Umwandlung, Weitergabe an Dritte oder Veröffentlichung bedarf der Zustimmung der zuständigen Vermessungs- und Geoinformationsbehörde. Davon ausgenommen sind Verwendungen zu innerdienstlichen Zwecken oder zum eigenen, nicht gewerblichen Gebrauch (§ 34 Abs. 1 GeoVermG M-V).