



Landkreis Mecklenburgische Seenplatte
- Der Landrat -
Kataster- und Vermessungsamt


Platanenstr. 43
17033 Neubrandenburg

Gemarkung: Vorheide (13 4336)
Flur: 4
Flurstück: 19
Gemeinde: Woldegk, Windmühlenstadt (13 0 71 164)
Landkreis Meckl. Seenplatte
Lage: An Lindenweg 14 und 16

Auszug aus dem Liegenschaftskataster

Liegenschaftskarte MV 1:1000

Erstellt am 12.06.2026

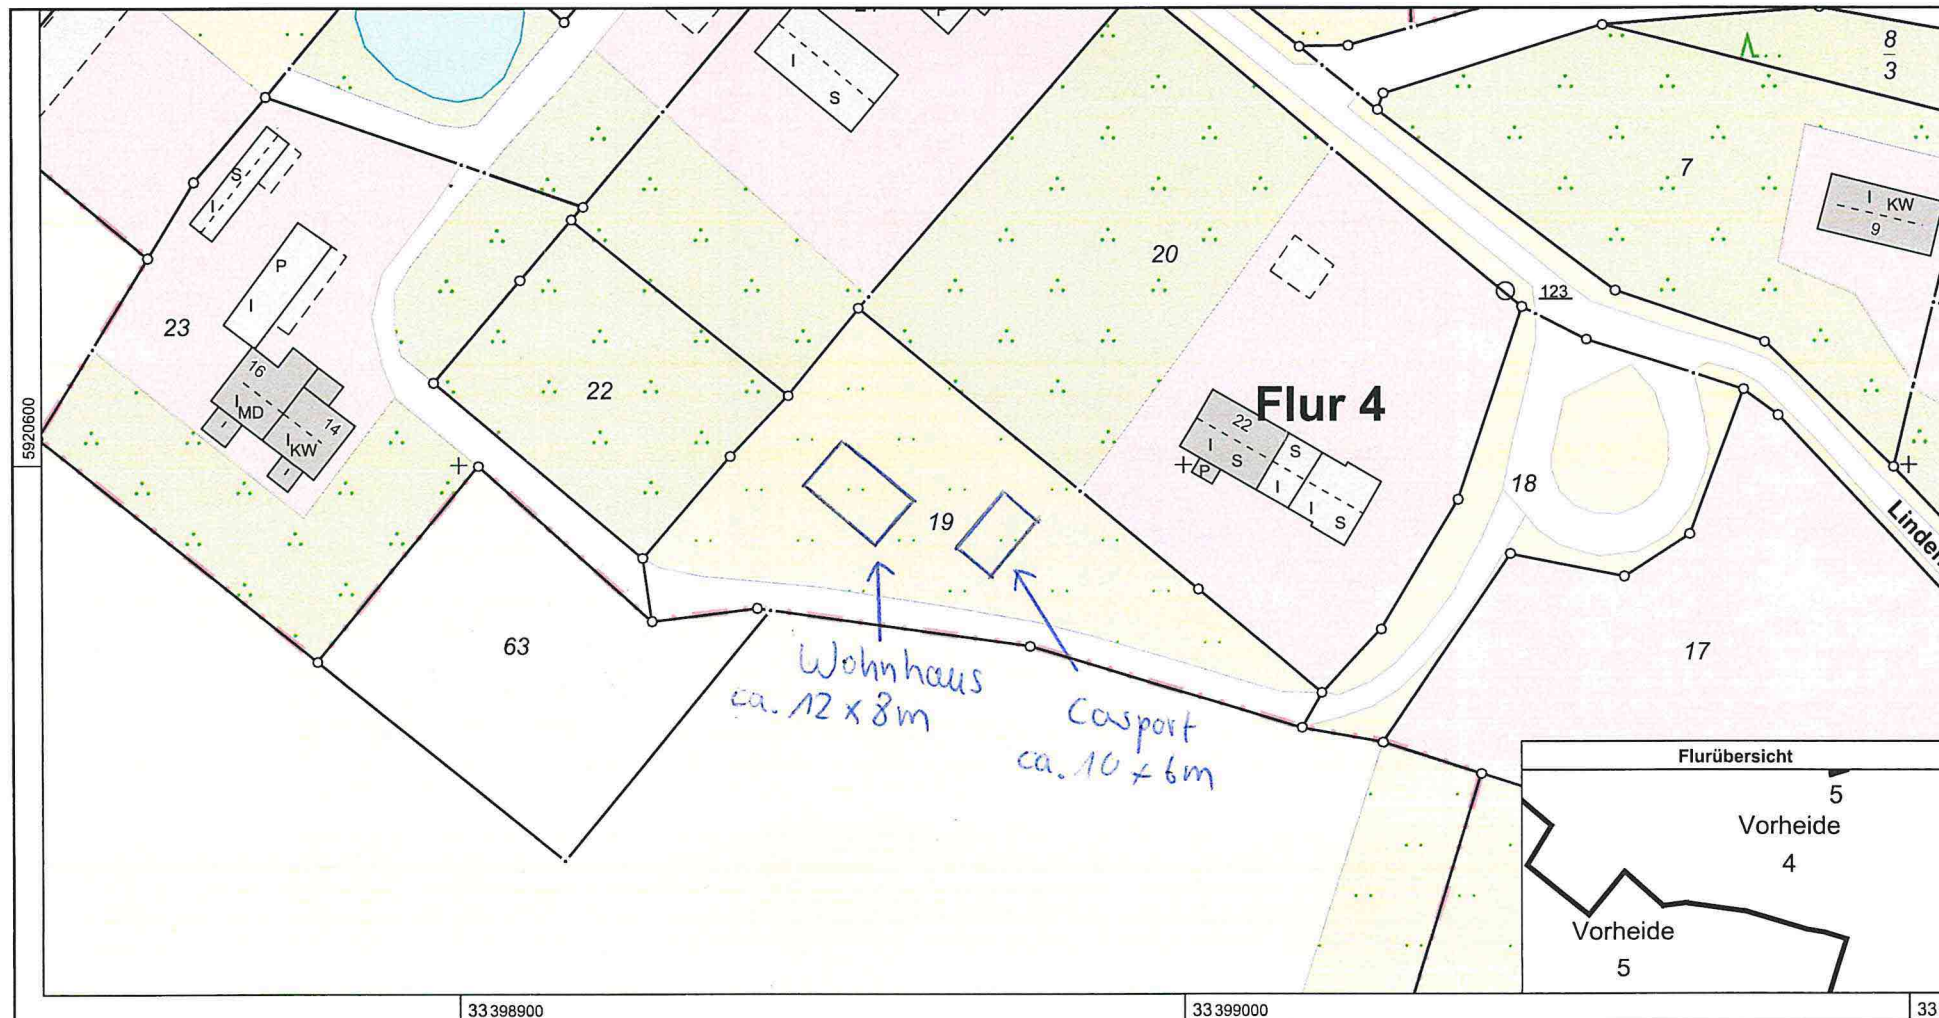

MV5940

0 10 20 30 40 Meter
Maßstab 1:1000

© Vermessungs- und Geoinformationsbehörden Mecklenburg-Vorpommern
Vervielfältigung, Weiterverarbeitung, Umwandlung, Weitergabe an Dritte oder Veröffentlichung bedarf der Zustimmung der zuständigen
Vermessungs- und Geoinformationsbehörde. Davon ausgenommen sind Verwendungen zu innerdienstlichen Zwecken oder zum eigenen,
nicht gewerblichen Gebrauch (§ 34 Abs. 1 GeoVermG M-V).

Die Größe des
Wohnhauses ist noch
nicht final festgesetzt.