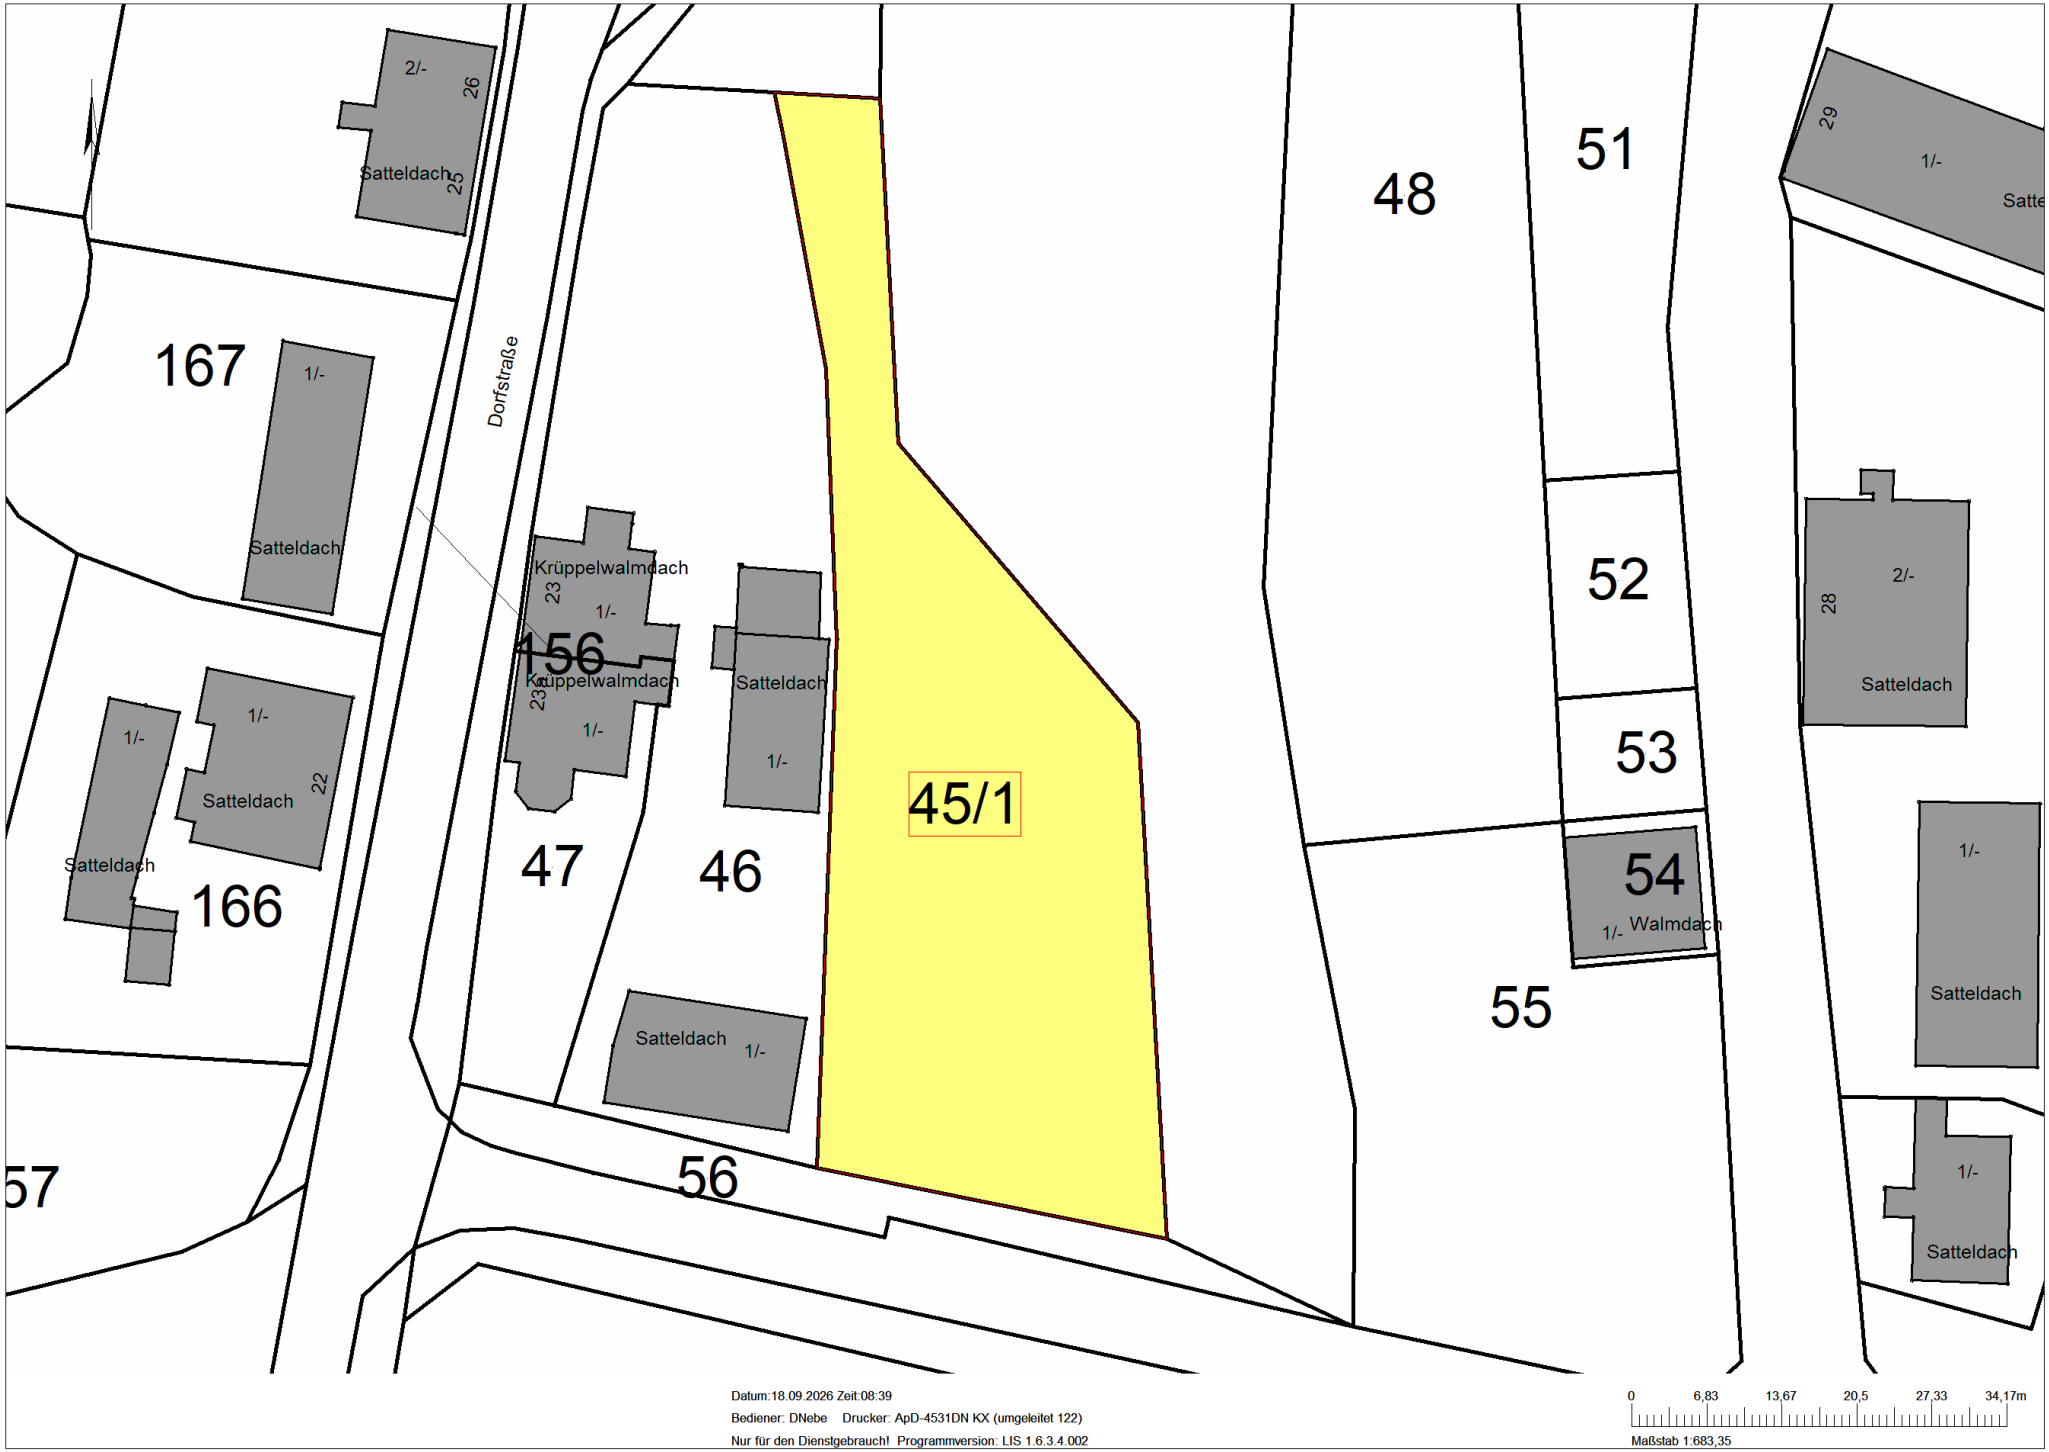
2/-
26
Satteldach
25
167
1/-
Satteldach
Dorfstraße
Krüppelwalmdach
23
1/-
156
Krüppelwalmdach
23
1/-
Satteldach
1/-
45/1
47
46
Satteldach
1/-
56
57
1/-
1/-
Satteldach
22
Satteldach
166
48
51
29
1/-
Satte
52
2/-
28
Satteldach
53
54
1/-
Walmdach
55
1/-
Satteldach
1/-
Satteldach
Datum:18.09.2026 Zeit:08:39
Bediener: DNebe Drucker: ApD-4531DN KX (umgeleitet 122)
Nur für den Dienstgebrauch! Programmversion: LIS 1.6.3.4.002
0
6,83
13,67
20,5
27,33
34,17m
Maßstab 1:683,35