



Landkreis Mecklenburgische Seenplatte  
- Der Landrat -  
Kataster- und Vermessungsamt

Platanenstr. 43  
17033 Neubrandenburg


# Auszug aus dem Liegenschaftskataster

Liegenschaftskarte MV 1:5000

Erstellt am 24.01.2024

Gemarkung: Hornshagen (13 4327)  
Flur: 2  
Flurstück: 84

Gemeinde: Woldegk, Windmühlenstadt (13 0 71 164)  
Landkreis Meckl. Seenplatte  
Lage: An MSE 102

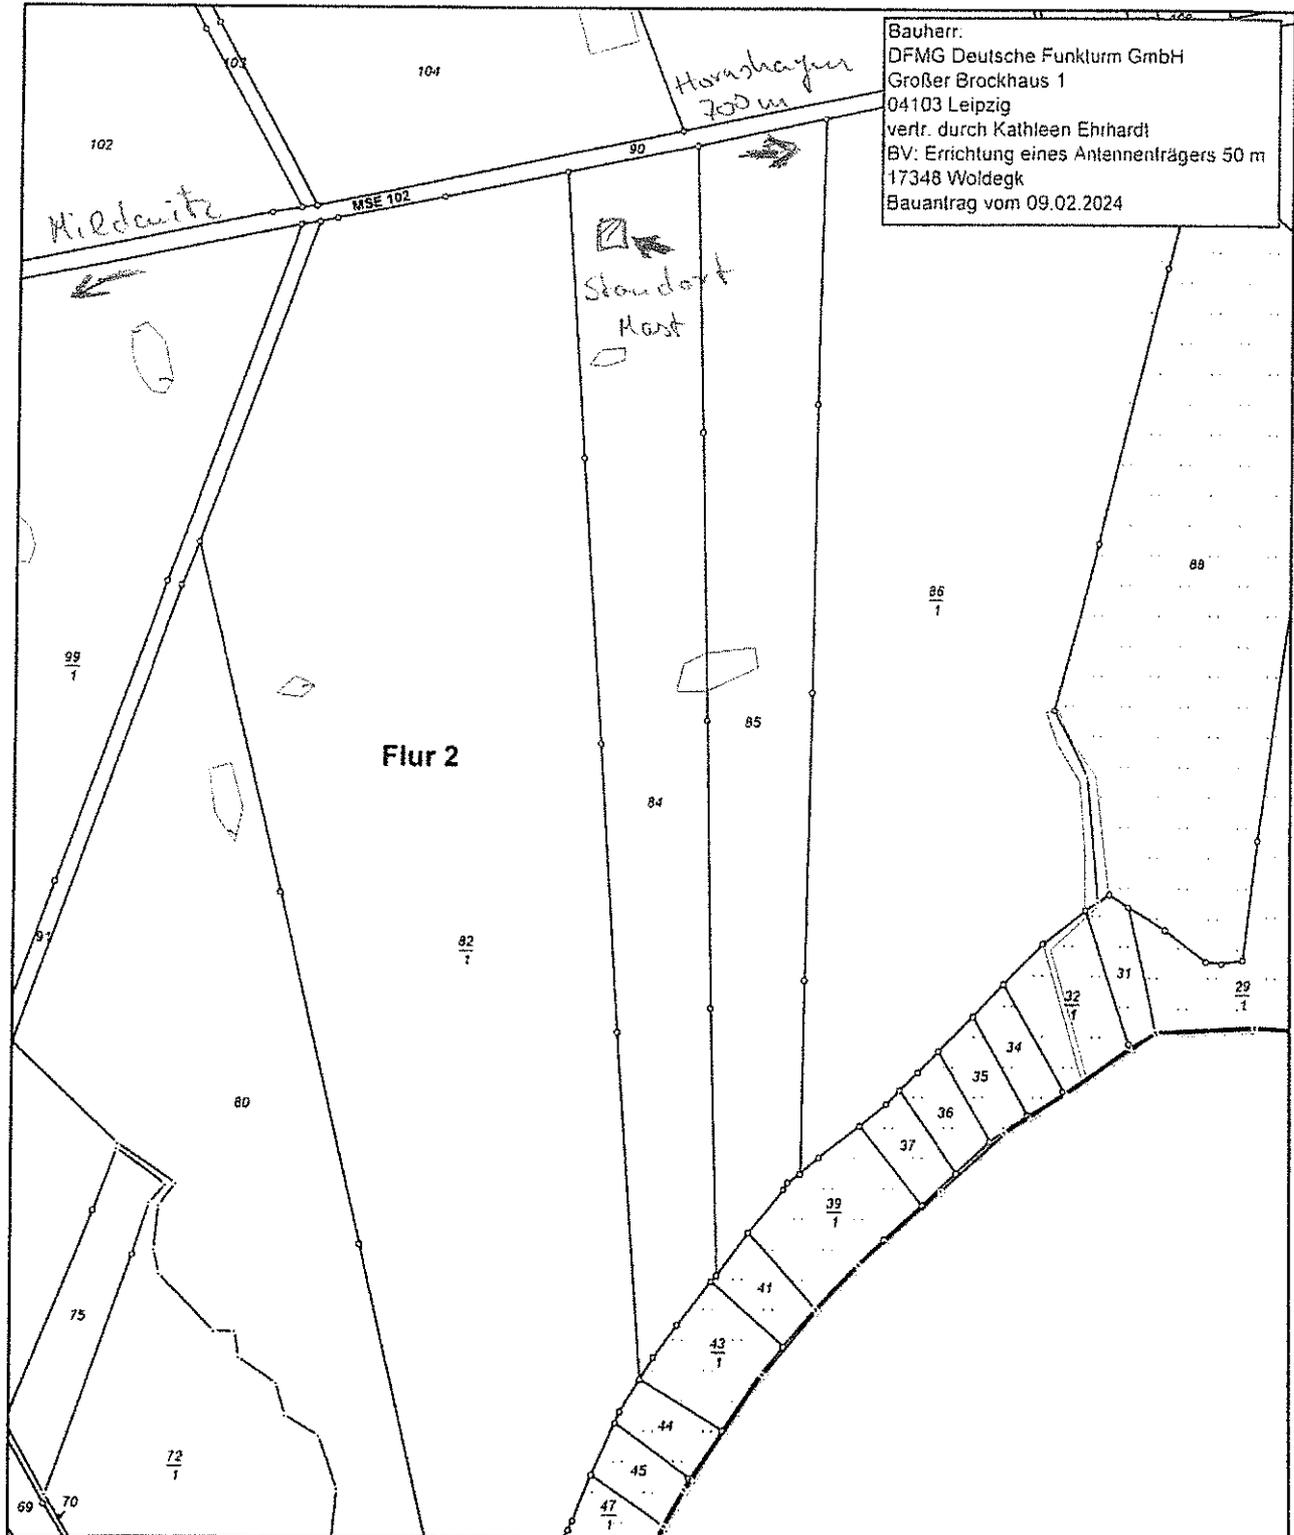

MV1689  
0 50 100 150 Meter  
Maßstab 1:5000

© Vermessungs- und Geoinformationsbehörden Mecklenburg-Vorpommern  
Vervielfältigung, Weiterverarbeitung, Umwandlung, Weitergabe an Dritte oder Veröffentlichung bedarf der Zustimmung der zuständigen Vermessungs- und Geoinformationsbehörde. Davon ausgenommen sind Verwendungen zu innerdienstlichen Zwecken oder zum eigenen, nicht gewerblichen Gebrauch (§ 34 Abs. 1 GeoVermG M-V).  
Gefertigt durch: Ulbrich, Stefan / Dipl.-Ing. (FH), ObVI, 17389 Anklam