Landkreis Mecklenburgische Seenplatte
- Der Landrat -
Kataster- und Vermessungsamt


Platanenstr. 43
17033 Neubrandenburg

Auszug aus dem Liegenschaftskataster

Liegenschaftskarte MV 1:500

Erstellt am 21.09.2026

Gemarkung:	Bredenfelde (13 4302)	Gemeinde:	Woldegk, Windmühlenstadt (13 0 71 164)
Flur:	2		Landkreis Meckl. Seenplatte
Flurstück:	49/2	Lage:	Balliner Straße 1

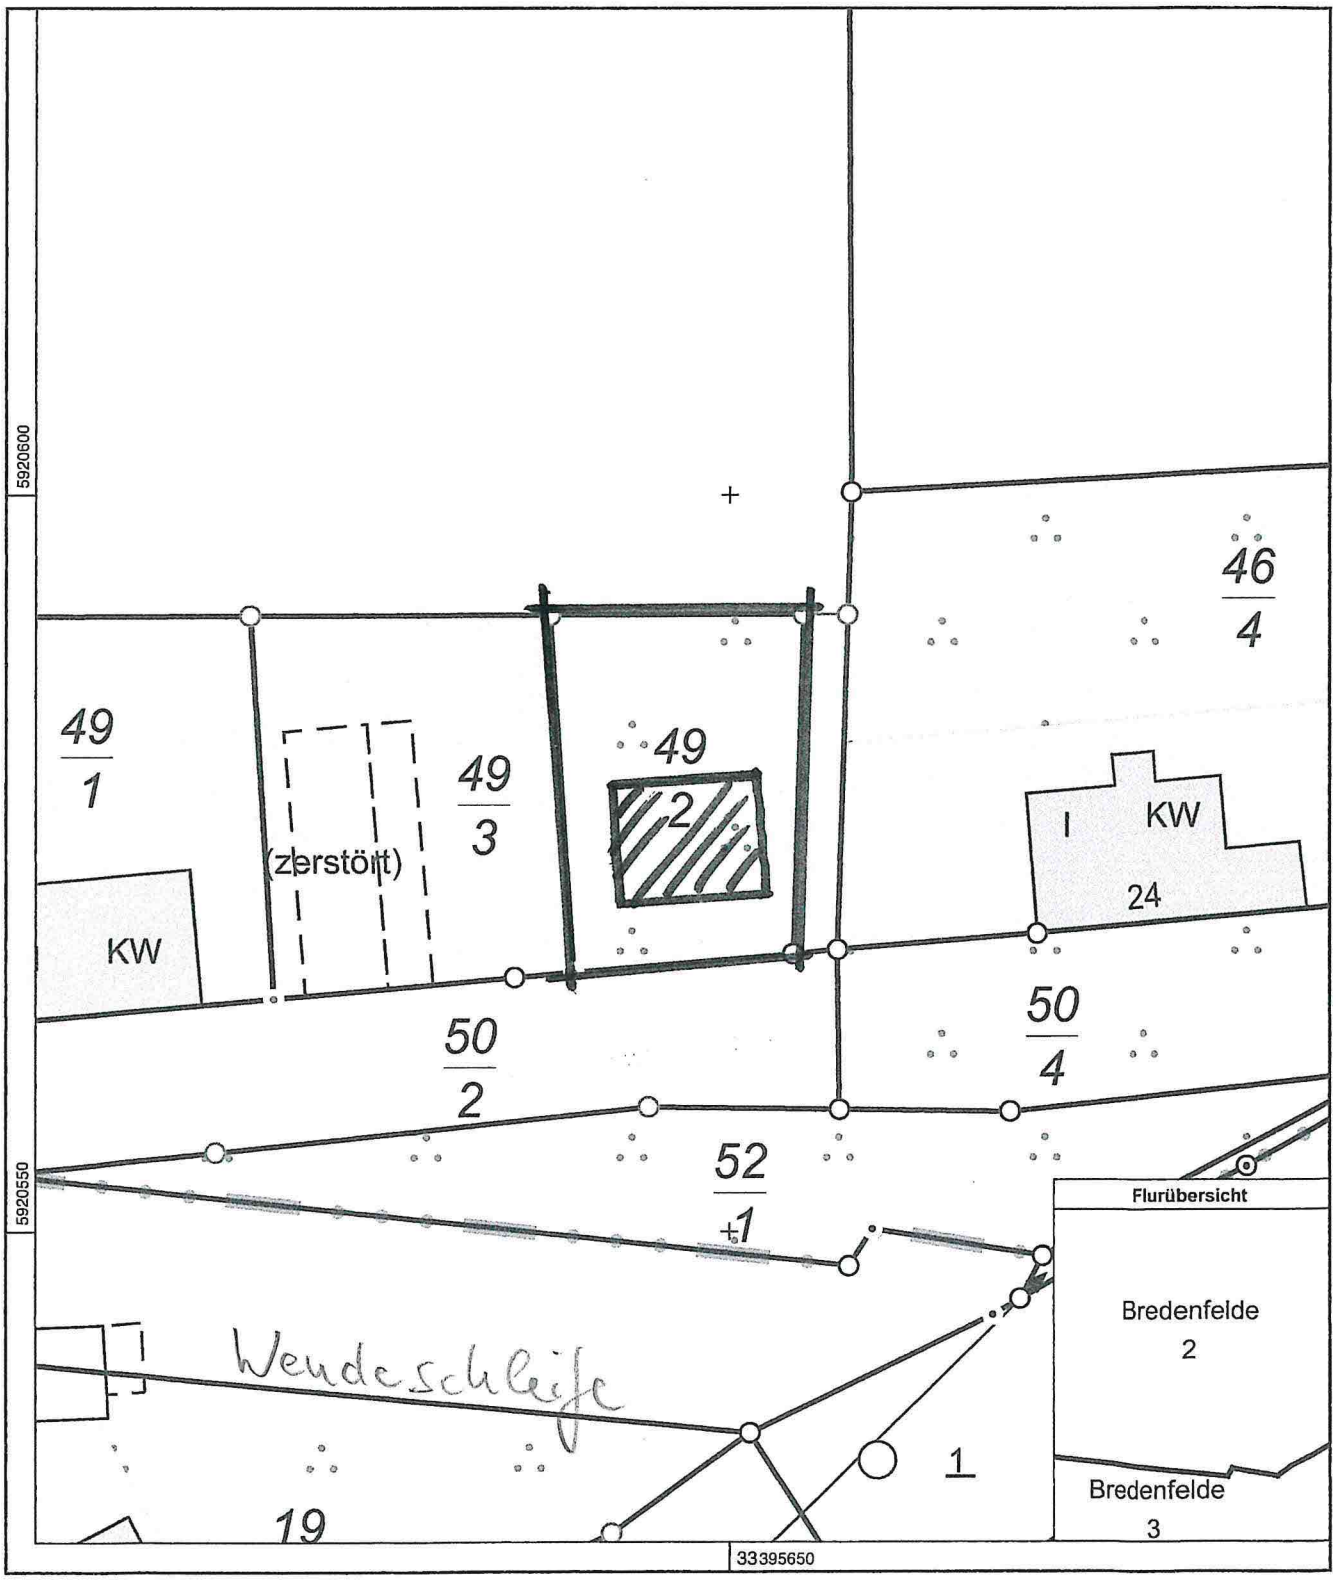

MV671d

0 5 10 15 Meter

Maßstab 1:500

© Vermessungs- und Geoinformationsbehörden Mecklenburg-Vorpommern
Vervielfältigung, Weiterverarbeitung, Umwandlung, Weitergabe an Dritte oder Veröffentlichung bedarf der Zustimmung der zuständigen Vermessungs- und Geoinformationsbehörde. Davon ausgenommen sind Verwendungen zu innerdienstlichen Zwecken oder zum eigenen, nicht gewerblichen Gebrauch (§ 34 Abs. 1 GeoVermG M-V).