Landkreis Mecklenburgische Seenplatte
- Der Landrat -
Kataster- und Vermessungsamt


Platanenstr. 43
17033 Neubrandenburg

Auszug aus dem Liegenschaftskataster

Liegenschaftskarte MV 1:1000

Erstellt am 24.03.2023

Gemarkung:	Hinrichshagen (13 4316)	Gemeinde:	Woldegk, Windmühlenstadt (13 0 71 164)
Flur:	10		Landkreis Meckl. Seenplatte
Flurstück:	70/2	Lage:	Woldegker Chaussee 5

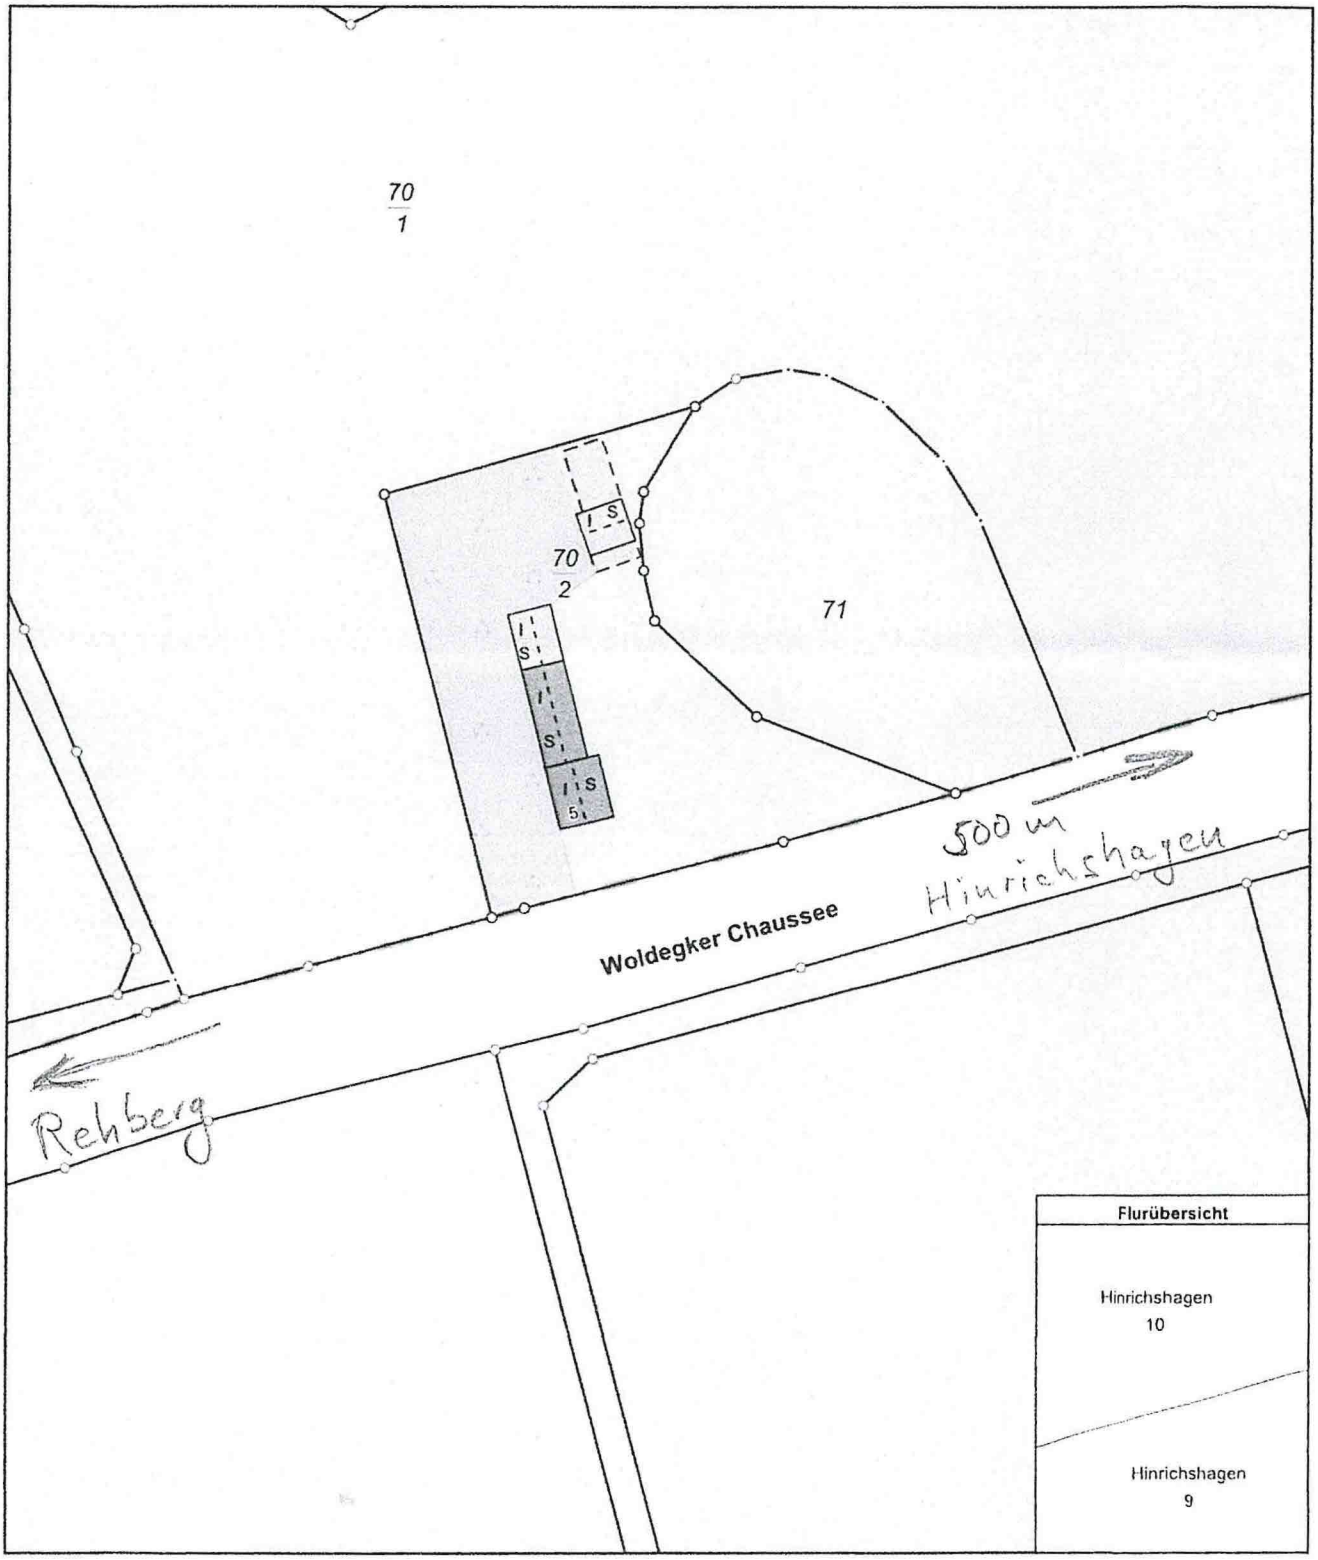

MV2059

0 10 20 30 Meter

Maßstab 1:1000

© Vermessungs- und Geoinformationsbehörden Mecklenburg-Vorpommern
Vervielfältigung, Weiterverarbeitung, Umwandlung, Weitergabe an Dritte oder Veröffentlichung bedarf der Zustimmung der zuständigen Vermessungs- und Geoinformationsbehörde. Davon ausgenommen sind Verwendungen zu innerdienstlichen Zwecken oder zum eigenen, nicht gewerblichen Gebrauch (§ 34 Abs. 1 GeoVermG M-V).

sämtliche Grundstücksgrenzen und Gebäudeflächen sind seit