



Landkreis Mecklenburgische Seenplatte  
- Der Landrat -  
Kataster- und Vermessungsamt

Platanenstr. 43  
17033 Neubrandenburg


## Auszug aus dem Liegenschaftskataster

Liegenschaftskarte MV 1:1000

Erstellt am 17.12.2019

Gemarkung: Mildnitz (13 4328)  
Flur: 6  
Flurstück: 6/2

Gemeinde: Woldegk, Stadt (13 0 71 164)  
Landkreis Meckl. Seenplatte  
Lage: Wolfshagener Weg 13

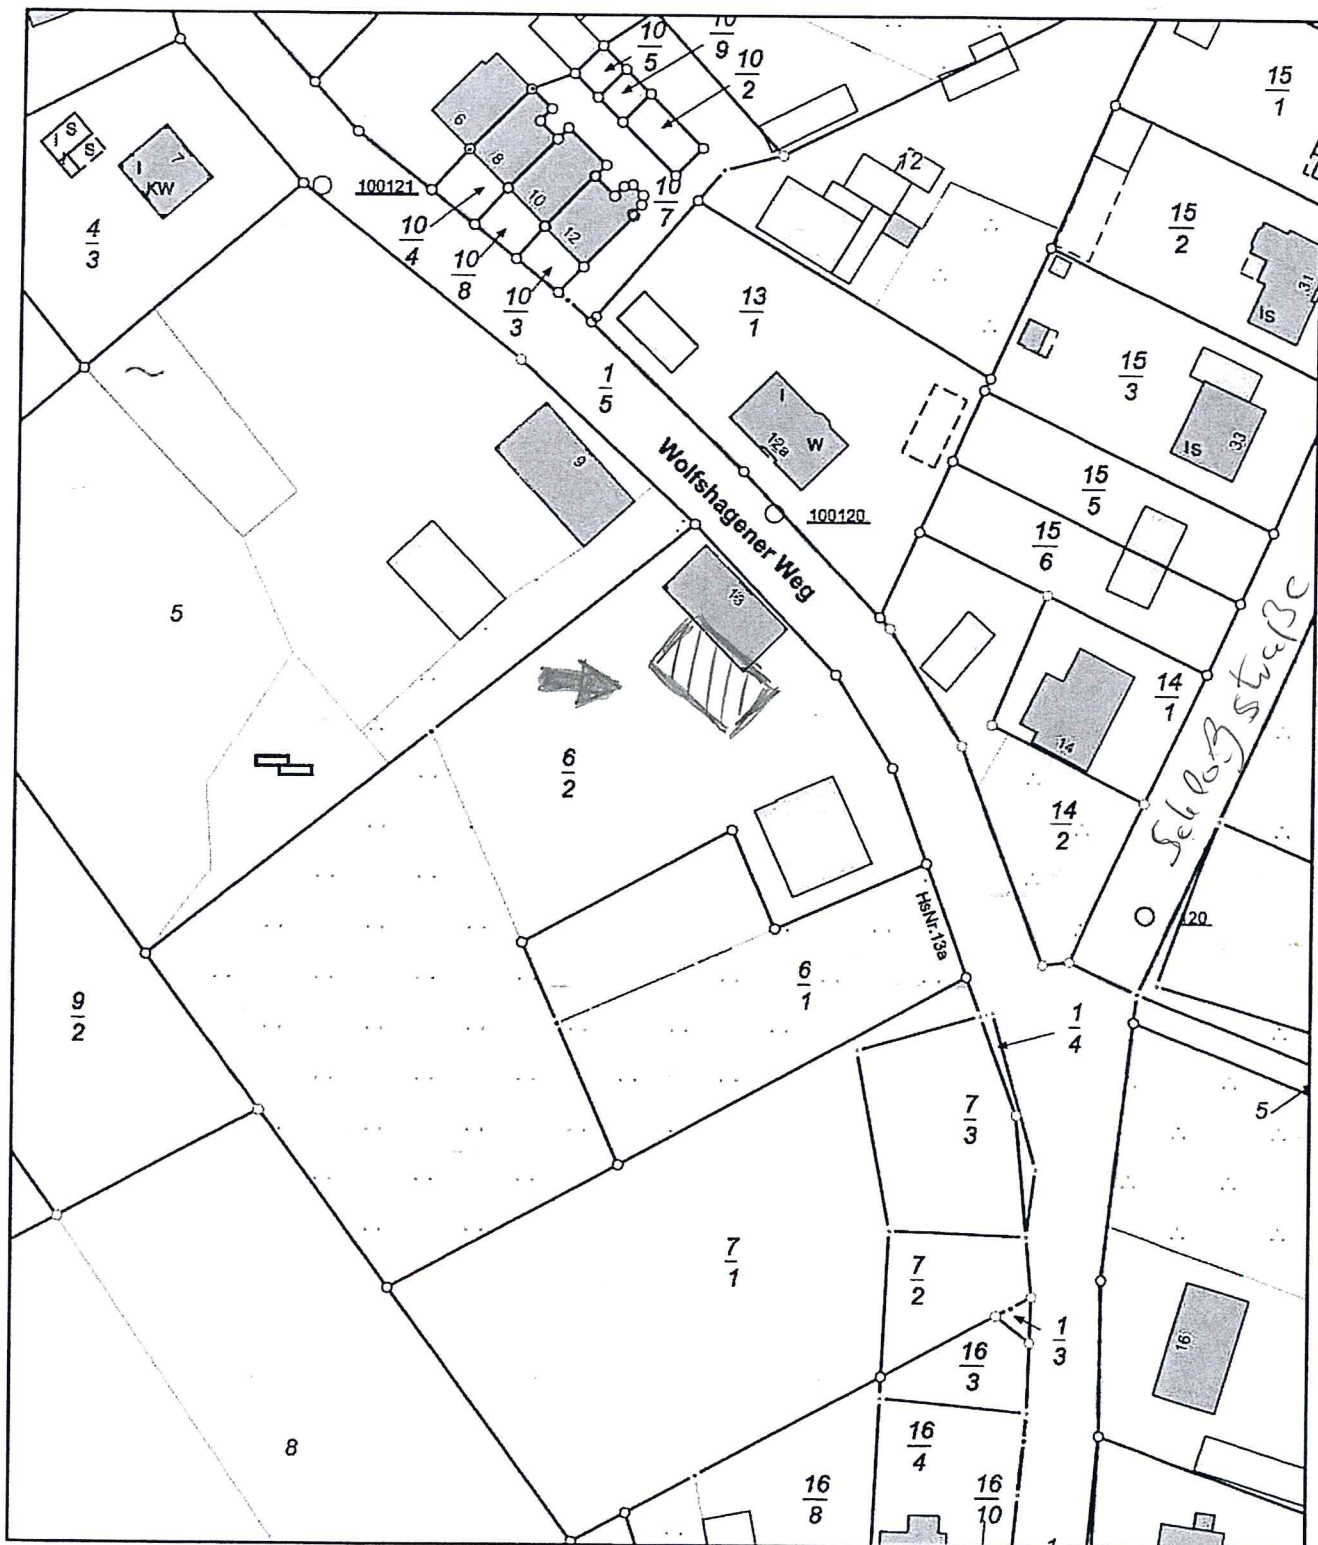

0 10 20 30 Meter

Maßstab 1:1000

© Vermessungs- und Geoinformationsbehörden Mecklenburg-Vorpommern  
Vervielfältigung, Weiterverarbeitung, Umwandlung, Weitergabe an Dritte oder Veröffentlichung bedarf der Zustimmung  
der zuständigen Vermessungs- und Geoinformationsbehörde. Davon ausgenommen sind Verwendungen zu  
innerdienstlichen Zwecken oder zum eigenen, nicht gewerblichen Gebrauch (§ 34 Abs. 1 GeoVermG M-V).